


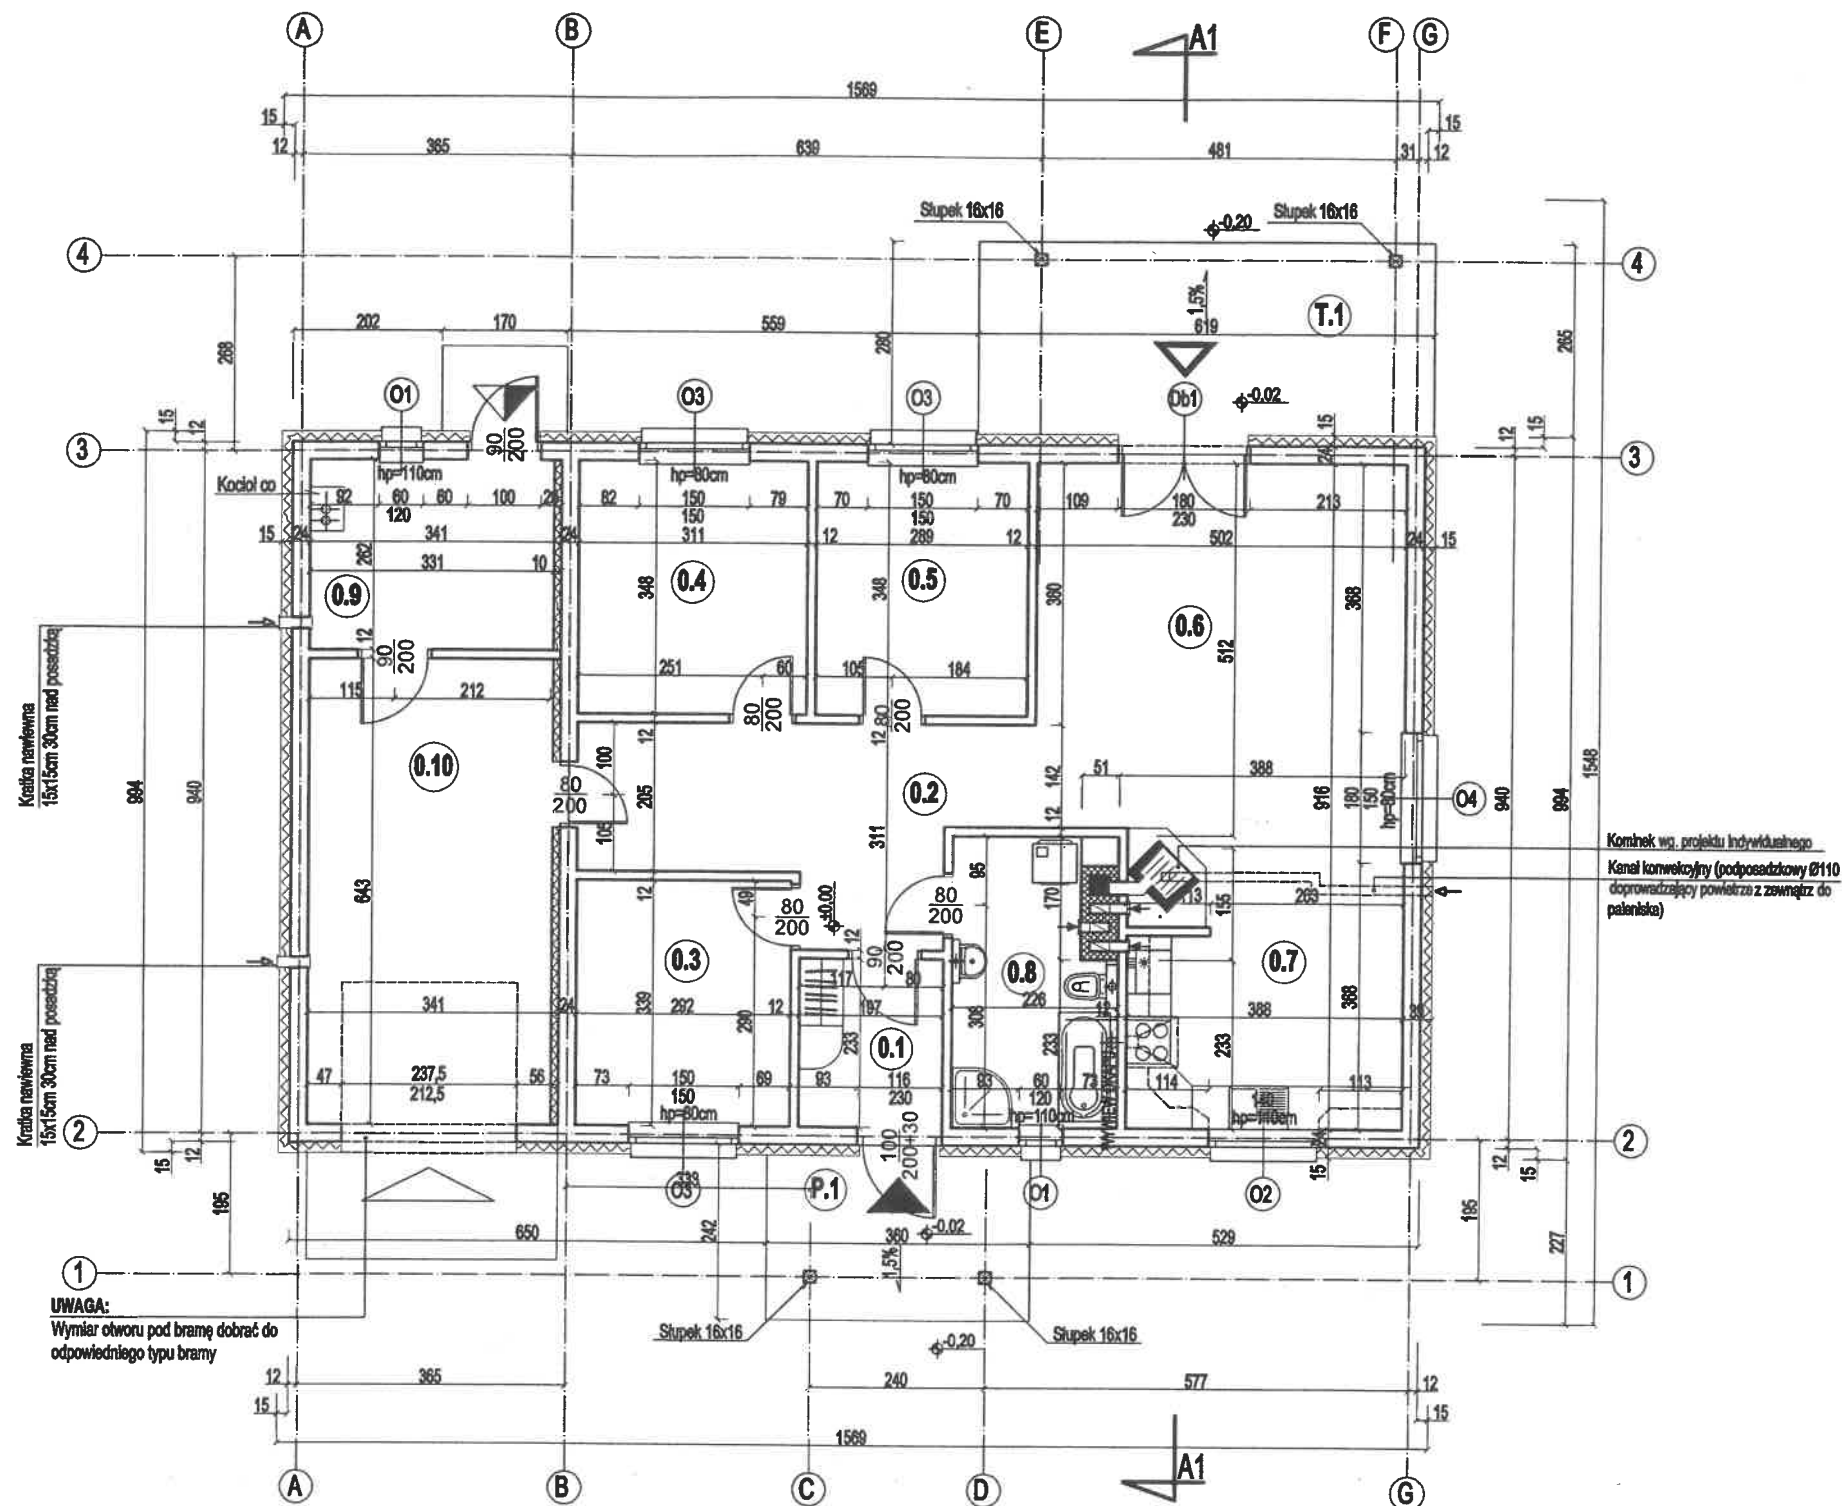

OZNACZENIA:

ŚCIANY PROJEKTOWANE Z BETONU KOMÓRKOWEGO

ELEMENTY Z CEGŁY PEŁNEJ LUB KLINKIEROWEJ

80
200

WYMIARY DRZWI "W ŚWIETLE OŚCIEŻNICY"
(wykonując otwór w ścianie należy kierować się wytycznymi
producenta stolarki w zakresie wymiarów "surowego otworu"
i otwór pod osadzenie skrzydeł należy wykonać odpowiednio
szerszy i wyższy)

UWAGA:

"Surowe" wysokości otworów drzwiowych
wewnętrznych należy przyjmować min. 210cm od
poziomu wykończonej posadzki $\pm 0,00$



GŁÓWNE WEJŚCIE DO BUDYNKU



WEJŚCIA / WYJŚCIA TARASOWE



WEJŚCIE / WYJŚCIE GOSPODARCZE



WJAZD / BRAMA GARAŻOWA

ZESTAWIENIE POMIESZCZEŃ PRZYZIEMIA

Lp	NAZWA POM.	POSADZKA	POW. użytk. [m ²]
0.1	PRZEDSIONEK	GRES/PANELE	4,56
0.2	HOL	GRES/PANELE	13,28
0.3	POKOJ	PANELE	9,88
0.4	POKOJ	PANELE	10,82
0.5	POKOJ	PANELE	10,05
0.6	POKOJ DZIENNY + JADALNIA	GRES/PANELE	30,28
0.7	ANEKS KUCHENNY	GRES	10,33
0.8	ŁAZIENKA	GRES	8,18

RAZEM

97,38

0.9	POMIESZCZENIE GOSPODARCZE	GRES MROZOODPORNY	8,61
0.10	GARAŻ	POSADZKA BETONOWA	21,20

RAZEM

29,81

W SUMIE RAZEM POM. 0.1 - 0.8 i 0.9 - 0.11 **127,19**

P.1	PODEST WEJŚCIOWY	GRES MROZOODPORNY	8,27
T.1	TARAS	GRES MROZOODPORNY	16,60

PRACOWNIA ARCHYTEKTONICZNA
ARCHEMA
ul. Cmentarna 12/2, 66-620 Gubin
tel. 667 294 623, e-mail: archema@wp.pl

Obiekt: BUDYNEK MIESZKALNY JEDNORODZINNY, WOLNOSTOJĄCY WG.
PROJEKTU INDYWIDUALNEGO - "KWARC" NA DZ. NR W m.
ZIELONA GÓRA, sołectwo SUCHA obręb 52

Skala:

1:100

Treść: PROJEKT BUDOWLANY
RZUT PRZYZIEMIA

Wykonawcy opracowania	Nr uprawnień	Data:	Podpis:	Nr rysunku:
Projektant:				A2
Opracował:				