

„ONYKS,, WIZUALIZACJE
BUDYNKU W ZABUDOWIE BLIŹNIACZEJ
SEGMENT: 5 POKOI, 2 ŁAZIENKI, DWA POZIOMY




SEGMENT LEWY
64.75m ²
[PARTER POWIERZCHNIA NETTO]
59.85m ²
[PODDASZE POWIERZCHNIA NETTO]
↓
= 124.60m ²

SEGMENT PRAWY
64.75m ²
[PARTER POWIERZCHNIA NETTO]
59.85m ²
[PODDASZE POWIERZCHNIA NETTO]
↓
= 124.60m ²



RZUT PARTERU „ONYKS,,
BUDYNEK W ZABUDOWIE BLIŹNIACZEJ
SEGMENT: 5 POKOI, 2 ŁAZIENKI, DWA POZIOMY

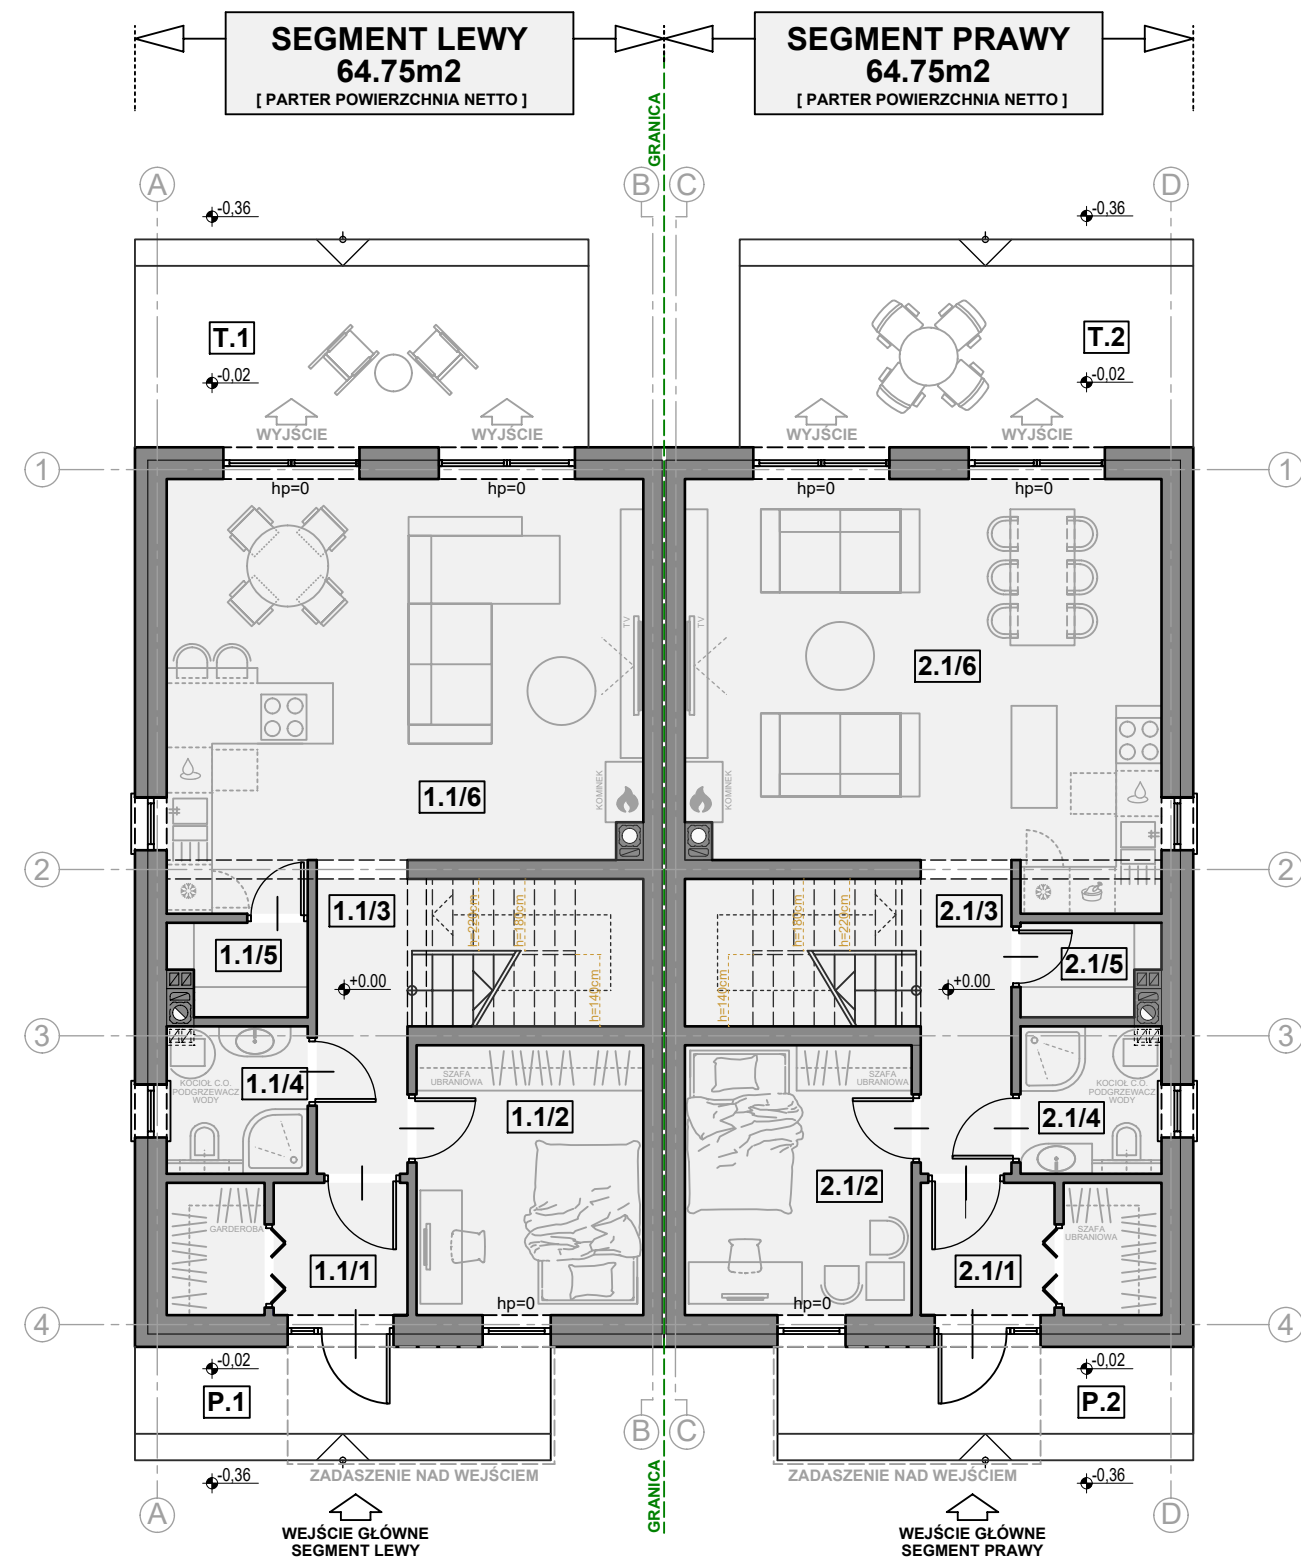


SEGMENT LEWY
64.75m ²
[PARTER POWIERZCHNIA NETTO]
59.85m ²
[PODDASZE POWIERZCHNIA NETTO]
↓
= 124.60m ²

SEGMENT PRAWY
64.75m ²
[PARTER POWIERZCHNIA NETTO]
59.85m ²
[PODDASZE POWIERZCHNIA NETTO]
↓
= 124.60m ²

SEGMENT LEWY ZESTAWIENIE POMIESZCZEŃ PARTERU		
	POWIERZCHNIA UŻYTKOWA [m ²]	POWIERZCHNIA NETTO [m ²]
1.1/1 WIATROLAP	5.36	5.36
1.1/2 POKÓJ	10.55	10.55
1.1/3 KOMUNIKACJA	7.13	10.63
1.1/4 ŁAZIENKA	3.55	3.55
1.1/5 SPIŻARNIA	2.03	2.03
1.1/6 SALON Z ANEKSEM KUCHENNYM	32.63	32.63
RAZEM PARTER	61.25	64.75
P.1 PODEST WEJŚCIOWY	6.30	
T.1 TARAS	14.00	

SEGMENT PRAWY ZESTAWIENIE POMIESZCZEŃ PARTERU		
	POWIERZCHNIA UŻYTKOWA [m ²]	POWIERZCHNIA NETTO [m ²]
2.1/1 WIATROLAP	5.36	5.36
2.1/2 POKÓJ	10.55	10.55
2.1/3 KOMUNIKACJA	7.13	10.63
2.1/4 ŁAZIENKA	3.55	3.55
2.1/5 SPIŻARNIA	2.03	2.03
2.1/6 SALON Z ANEKSEM KUCHENNYM	32.63	32.63
RAZEM PARTER	61.25	64.75
P.2 PODEST WEJŚCIOWY	6.30	
T.2 TARAS	14.00	

RZUT PODDASZA „ONYKS,,
BUDYNEK W ZABUDOWIE BLIŹNIACZEJ
SEGMENT: 5 POKOI, 2 ŁAZIENKI, DWA POZIOMY

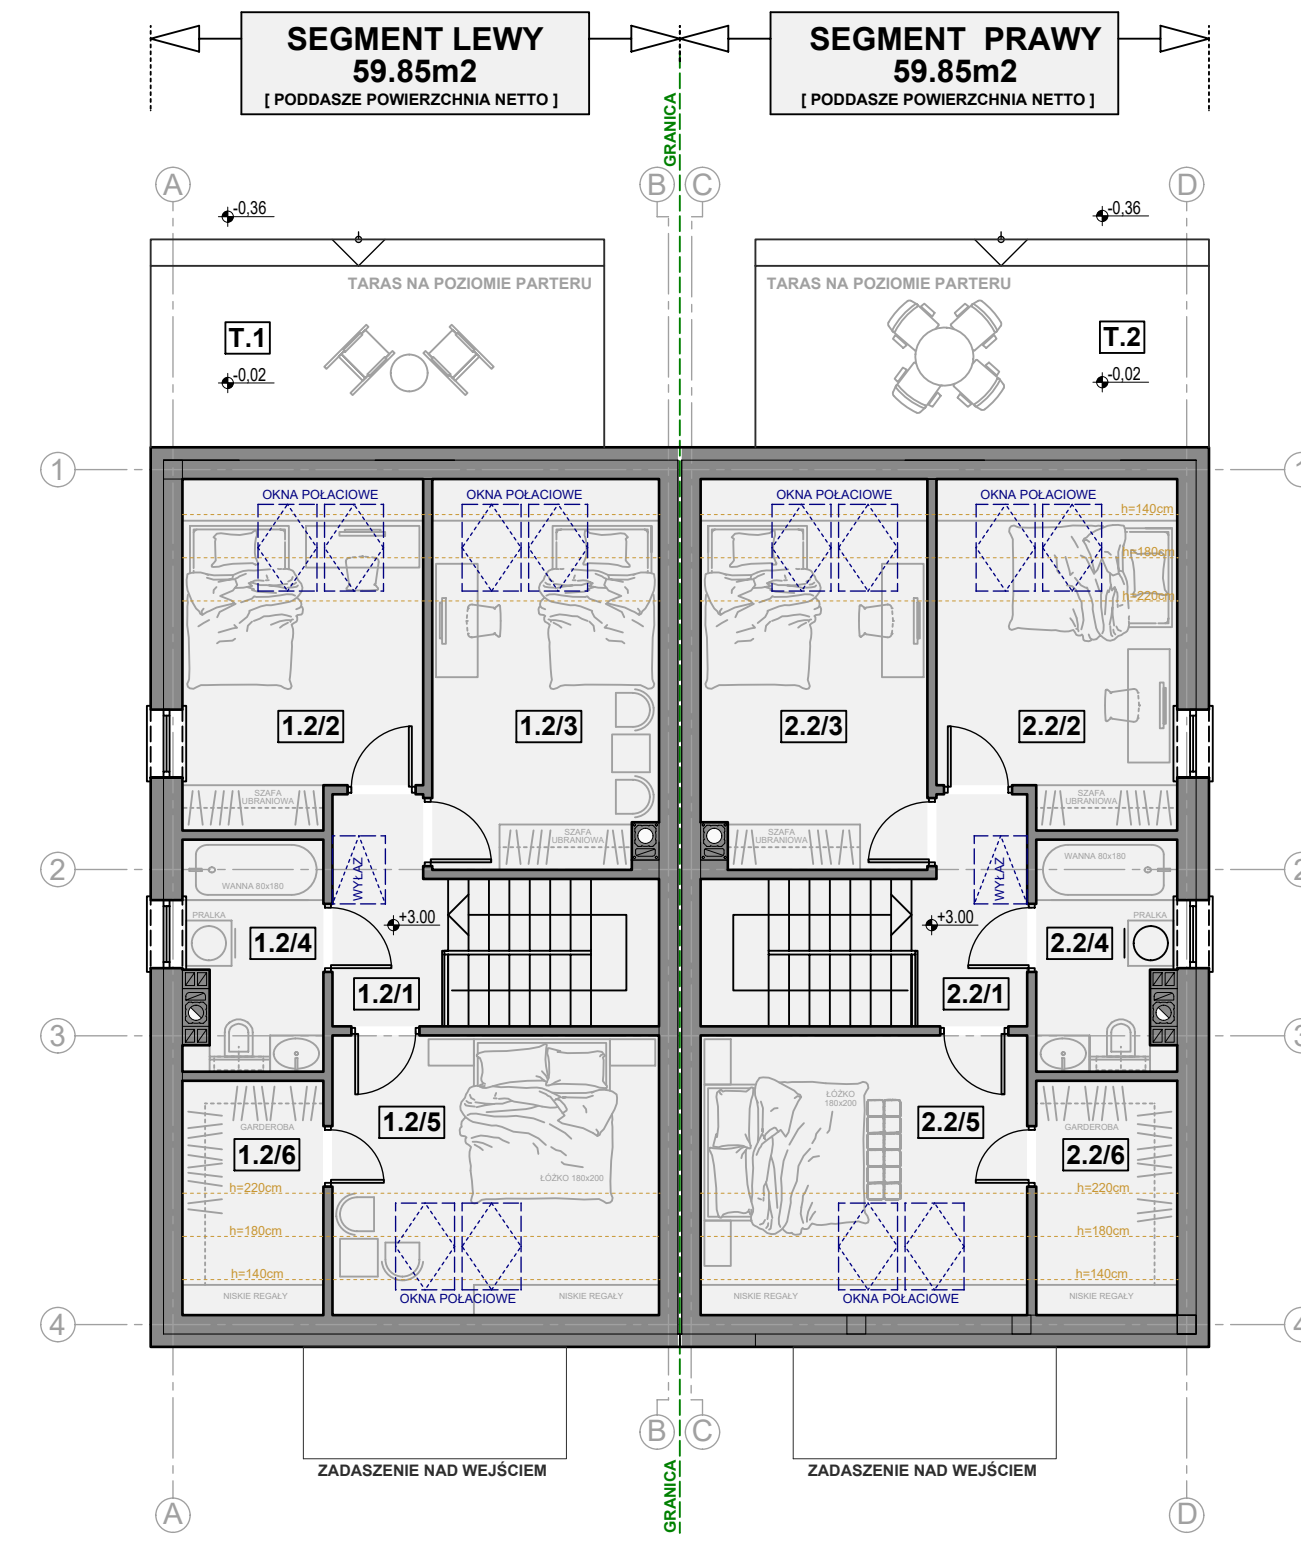

SEGMENT LEWY
64.75m ²
[PARTER POWIERZCHNIA NETTO]
59.85m ²
[PODDASZE POWIERZCHNIA NETTO]
↓
= 124.60m ²

SEGMENT PRAWY
64.75m ²
[PARTER POWIERZCHNIA NETTO]
59.85m ²
[PODDASZE POWIERZCHNIA NETTO]
↓
= 124.60m ²

SEGMENT LEWY ZESTAWIENIE POMIESZCZEŃ PODDASZA		
	POWIERZCHNIA UŻYTKOWA [m ²]	POWIERZCHNIA NETTO [m ²]
1.2/1 KORYTARZ	4.22	4.22
1.2/2 POKÓJ	10.60	13.85
1.2/3 POKÓJ	12.02	15.09
1.2/4 ŁAZIENKA	5.24	5.24
1.2/5 POKÓJ	11.40	15.79
1.2/6 GARDEROBA	3.77	5.66
RAZEM PODDASZE	47.25	59.85
PARTER + PODDASZE	108.50	124.60

SEGMENT PRAWY ZESTAWIENIE POMIESZCZEŃ PODDASZA		
	POWIERZCHNIA UŻYTKOWA [m ²]	POWIERZCHNIA NETTO [m ²]
2.2/1 KORYTARZ	4.22	4.22
2.2/2 POKÓJ	10.60	13.85
2.2/3 POKÓJ	12.02	15.09
2.2/4 ŁAZIENKA	5.24	5.24
2.2/5 POKÓJ	11.40	15.79
2.2/6 GARDEROBA	3.77	5.66
RAZEM PODDASZE	47.25	59.85
PARTER + PODDASZE	108.50	124.60