


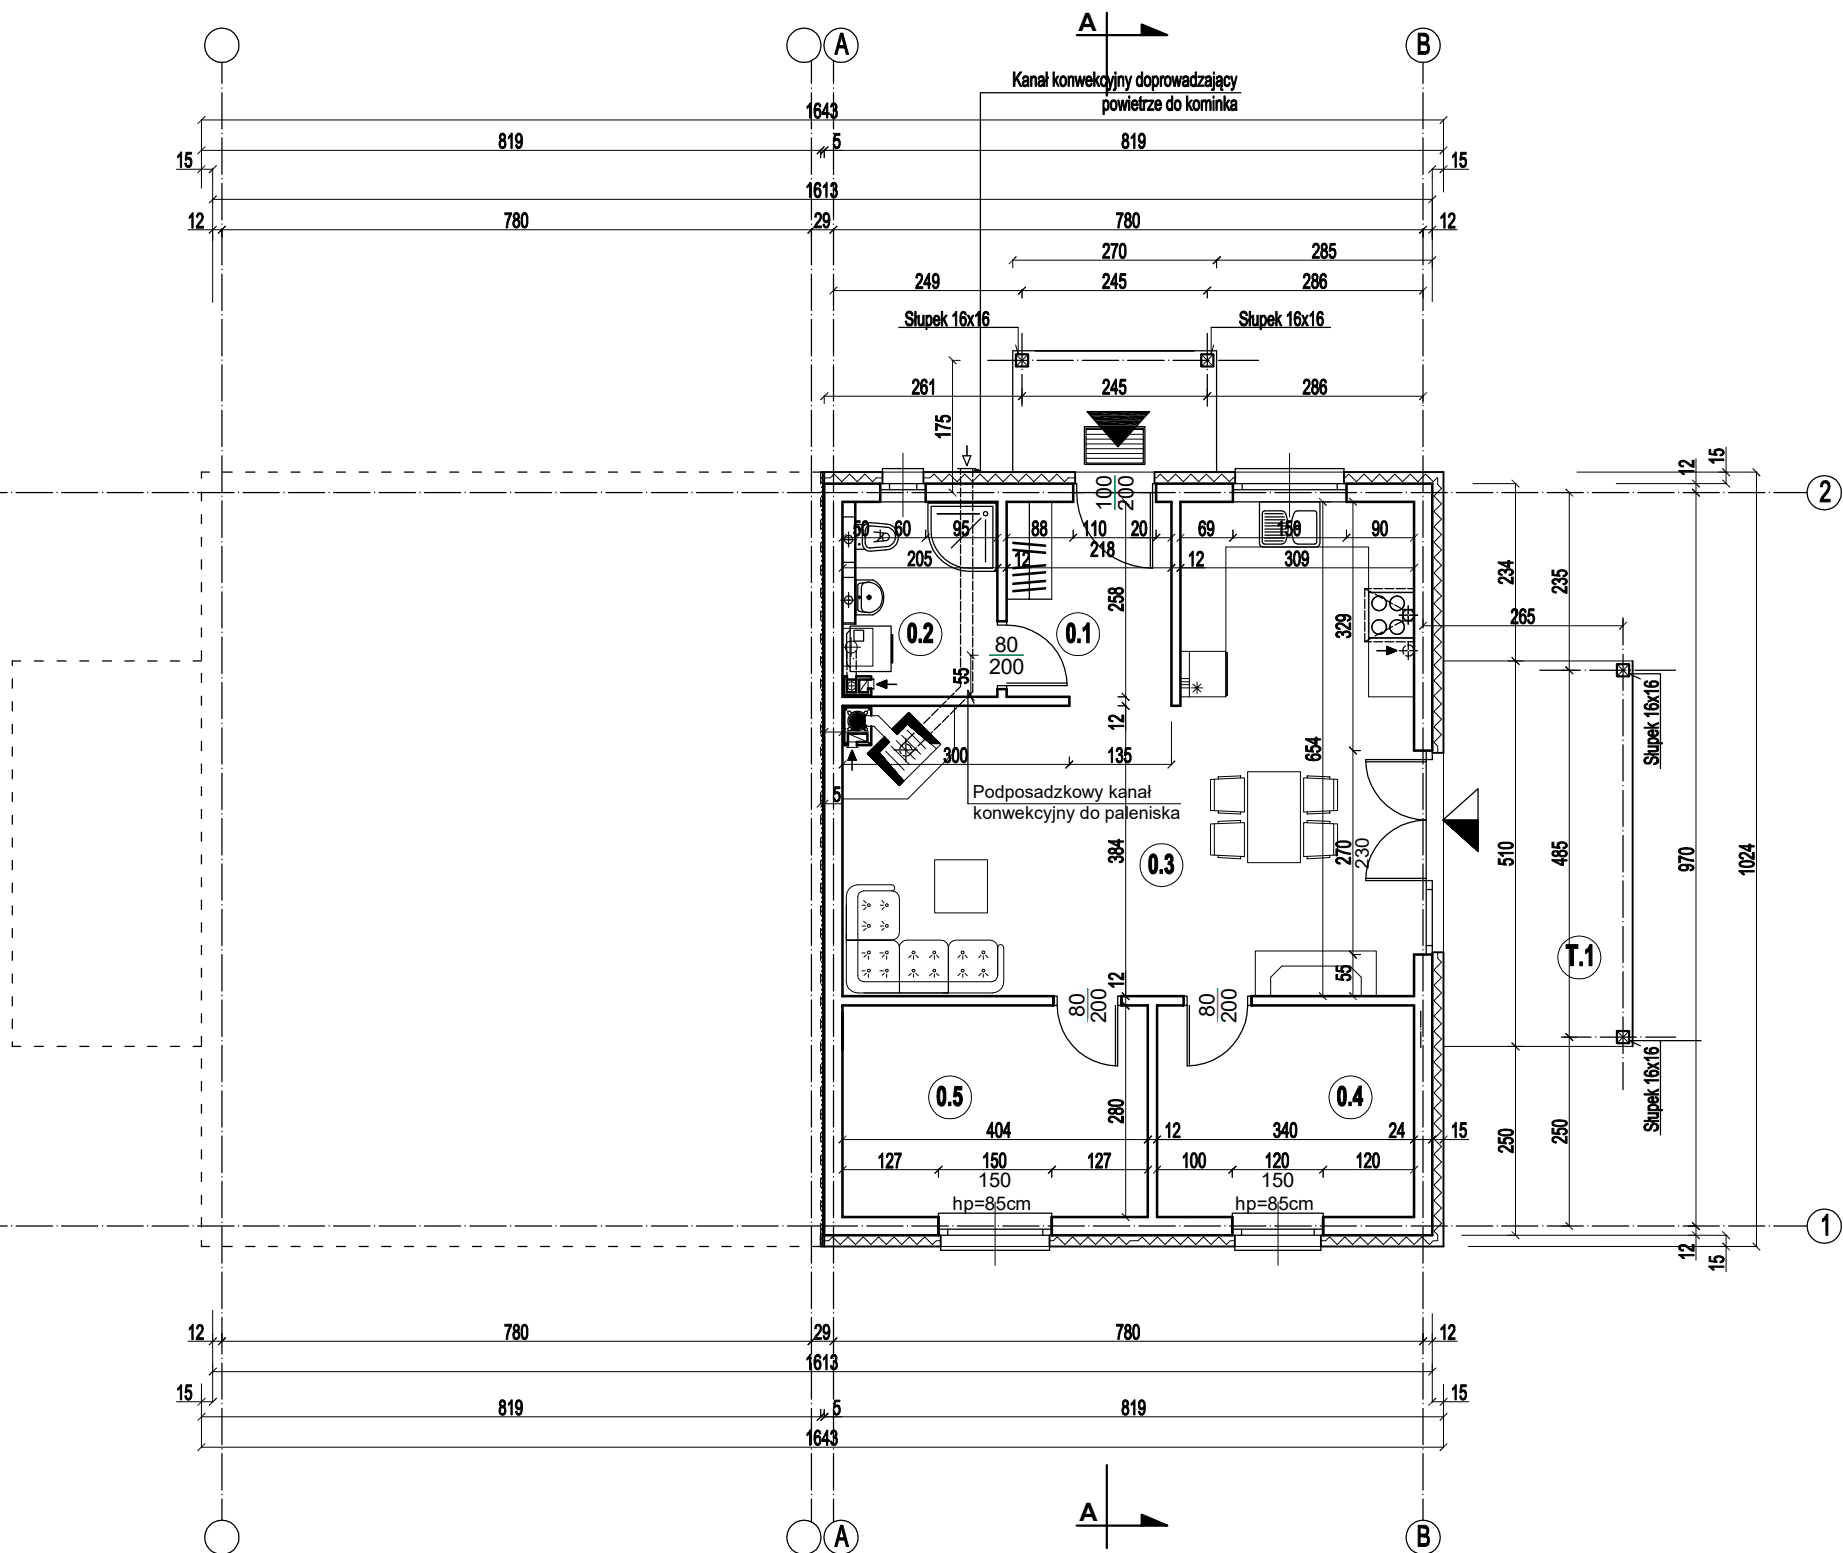

OZNACZENIA:

ŚCIANY PROJEKTOWANE Z BETONU KOMÓRKOWEGO

WYMIARY DRZWI "W ŚWIETLE OŚCIEŻNICY"
(wykonując otwór w ścianie należy kierować się wytycznymi producenta stolarki w zakresie wymiarów "surowego otworu" i otwór pod osadzenie skrzydeł należy wykonać odpowiednio szerszy i wyższy)

UWAGA:
"Surowe" wysokości otworów drzwiowych wewnętrznych należy przyjmować min. 210cm od poziomu wykończonej posadzki ±0,00

GLÓWNE WEJŚCIE DO BUDYNKU

WEJŚCIA / WYJŚCIA TARASOWE

ZESTAWIENIE POMIESZCZEŃ PRZYZIEMIA			
Lp	NAZWA POM.	POSADZKA	POW. użytk. [m ²]
0.1	PRZEDSIONEK	GRES	5,53
0.2	POM. GOSPODARCZE	GRES	5,09
0.3	POKÓJ DZIENNY+JADALNIA +ANEKS KUCHENNY	GRES/PANELE/DESKI	36,89
0.4	POKÓJ	PANELE/DESKI	11,17
0.5	POKÓJ	PANELE/DESKI	9,39
RAZEM			68,07
P.1	PODEST WEJŚCIOWY	GRES MROZOODPORNY	4,37
T.1	TARAS	GRES MROZOODPORNY	12,71

ZADANIE INWESTYCYJNE:
BUDOWA PIĘCDZIESIĘCIU BUDYNKÓW MIESZKALNYCH JEDNORODZINNYCH W ZABUDOWIE BLIŹNIACZEJ WG. PROJEKTU INDYWIDUALNEGO TYPU "MIKA 1", "MIKA 2", "MIKA 3" WRAZ Z INFRASTRUKTURĄ TECHNICZNĄ, POŁOŻONYCH NA DZ. NR 70/205, 70/208 I CZĘŚCI DZ. NR 70/206 I 70/209 W m. ZIELONA GÓRA, sołectwo SUCHA, obręb 52

PRACOWNIA ARCHITEKTONICZNA ARCHEMA		ul. Cmentarna 12/2, 66-620 Gubin tel.667 294 623, e-mail: archema@wp.pl	
Objekt: BUDYNEK MIESZKALNY JEDNORODZINNY "MIKA 1" W ZABUDOWIE BLIŹNIACZEJ WRAZ Z INFRASTRUKTURĄ TECHNICZNĄ, NA DZ. NR W m. ZIELONA GÓRA, sołectwo SUCHA, obręb 52		Skala: 1:100	
Treść: PROJEKT BUDOWLANY RZUT PRZYZIEMIA			
Wykonawcy opracowania	Nr uprawnień	Data:	Podpis:
Projektant:			
Opracował:			
Nr rysunku: A2			