


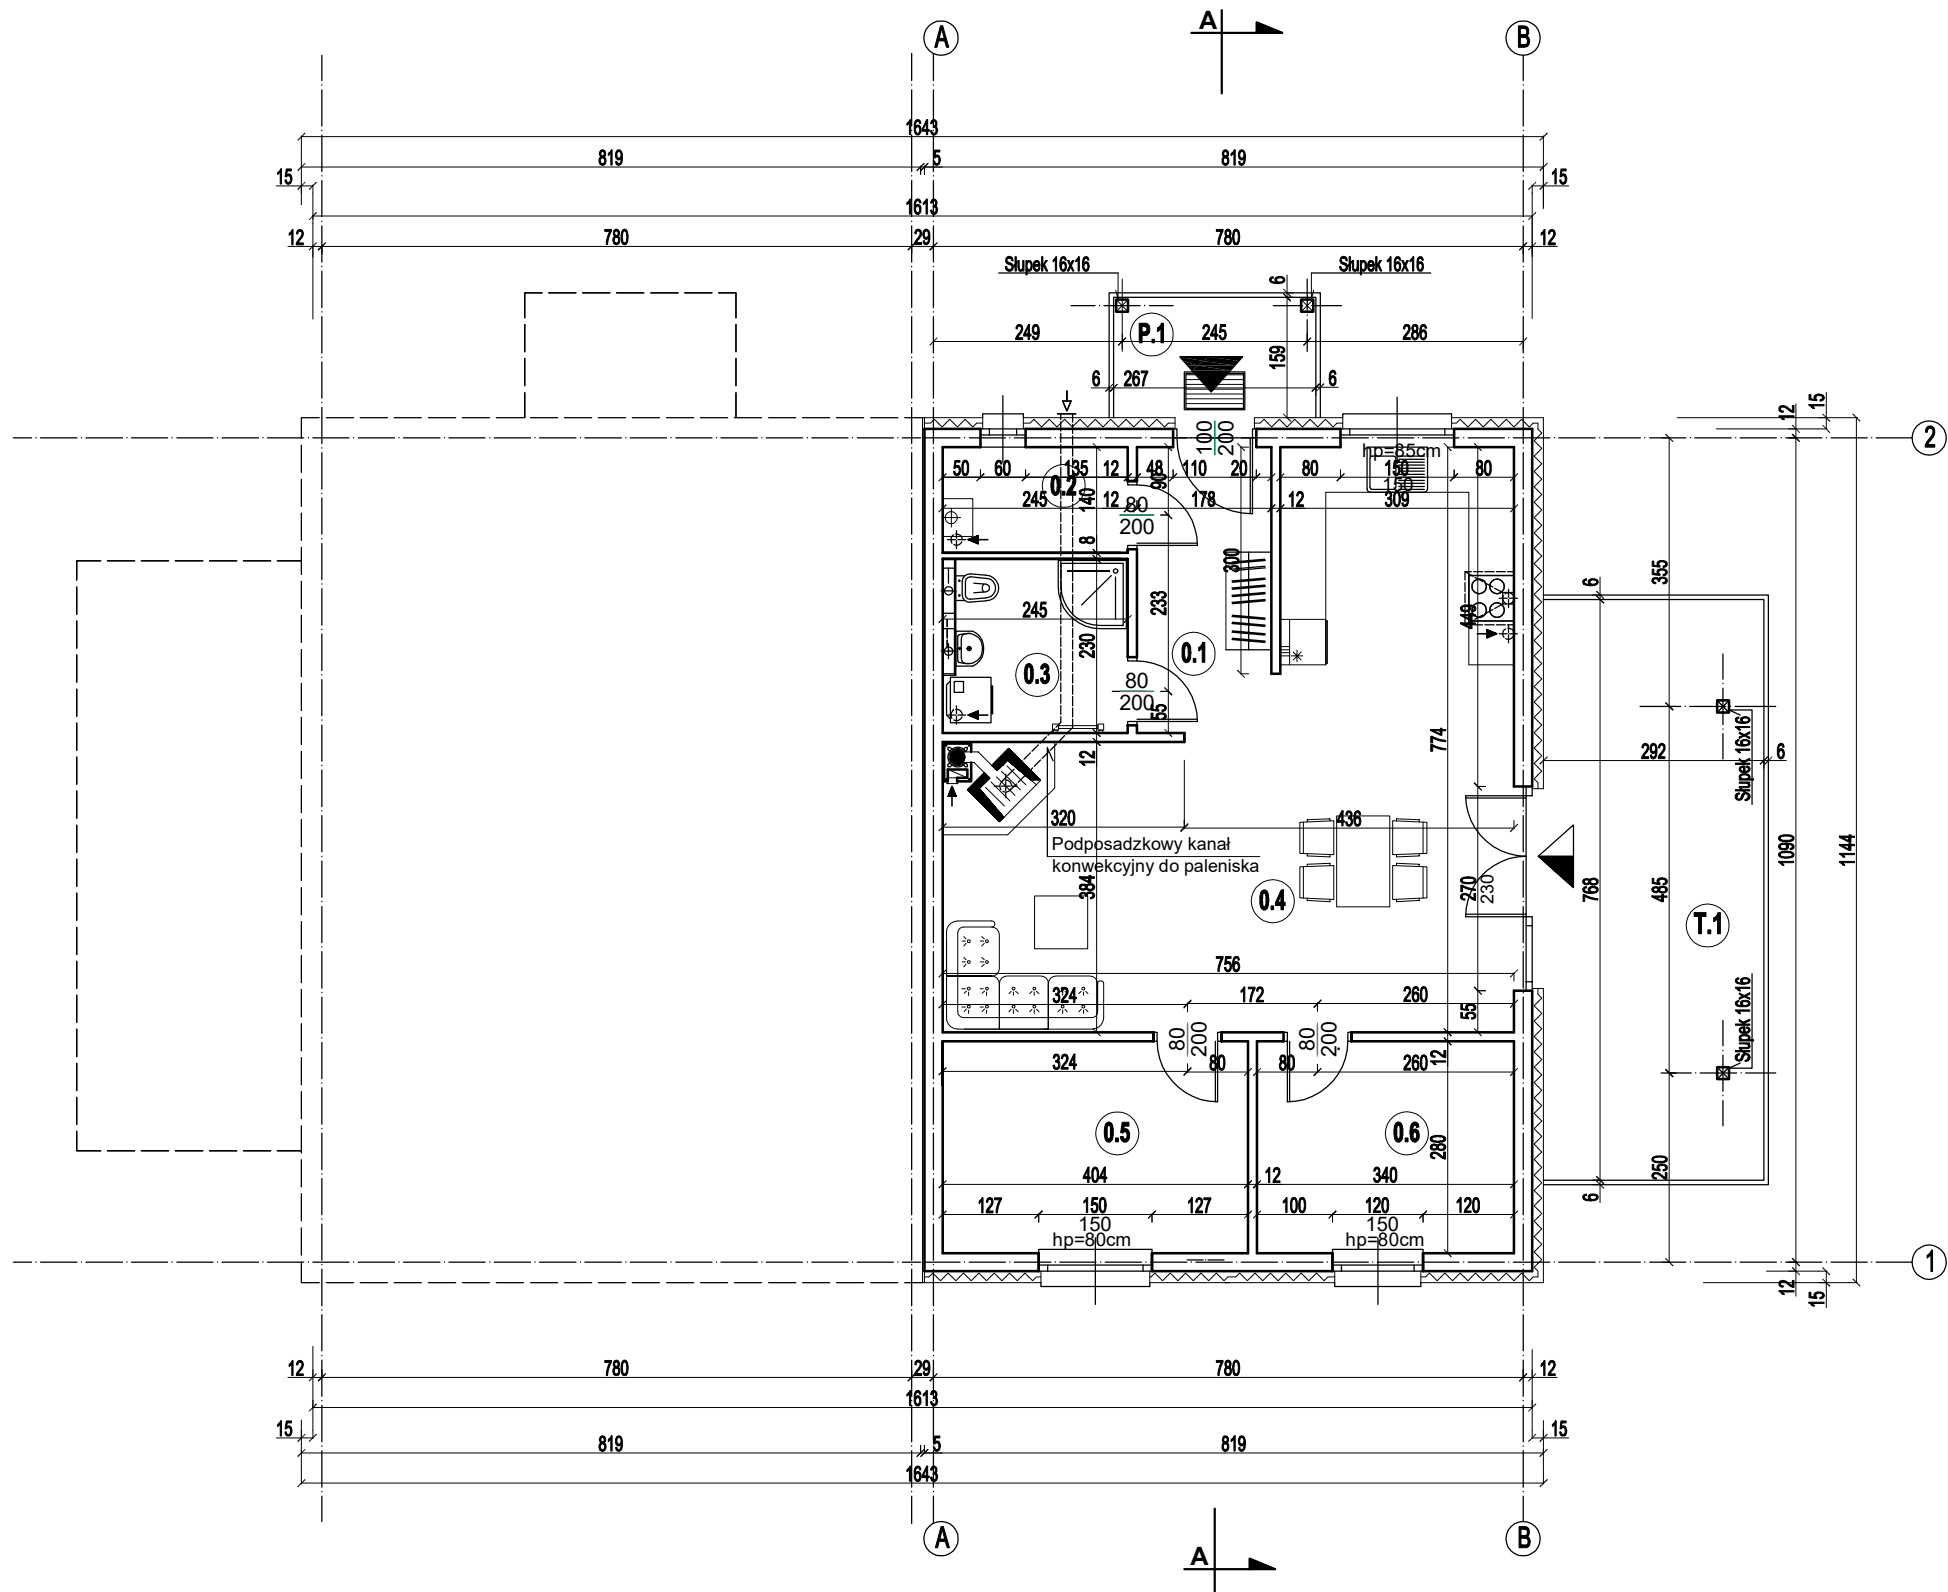

OZNACZENIA:

ŚCIANY PROJEKTOWANE Z BETONU KOMÓRKOWEGO

WYMIARY DRZWI "W ŚWIETLE OŚCIEŻNICY"
(wykonując otwór w ścianie należy kierować się wytycznymi producenta stolarki w zakresie wymiarów "surowego otworu" i otwór pod osadzenie skrzydeł należy wykonać odpowiednio szerszy i wyższy)

UWAGA:
"Surowe" wysokości otworów drzwiowych wewnętrznych należy przyjmować min. 210cm od poziomu wykończonej posadzki $\pm 0,00$

▲ GŁÓWNE WEJŚCIE DO BUDYNKU

▲ WEJŚCIA / WYJŚCIA TARASOWE

ZESTAWIENIE POMIESZCZEŃ PRZYZIEMIA

Lp	NAZWA POM.	POSADZKA	POW. użyt. [m ²]
0.1	PRZEDSIONEK	GRES	6,72
0.2	POM. GOSPODARCZE	GRES	3,43
0.3	ŁAZIENKA	GRES	5,63
0.4	POKÓJ DZIENNY+JADALNIA +ANEKS KUCHENNY	GRES/PANELE/DESKI	41,12
0.5	POKÓJ	PANELE/DESKI	11,31
0.6	POKÓJ	PANELE/DESKI	9,52

RAZEM 77,73

P.1	PODEST WEJŚCIOWY	KOSTKA BETONOWA	4,37
T.1	TARAS	KOSTKA BETONOWA	23,28

PRACOWNIA ARCHITEKTONICZNA **ARCHEMA** ul. Cmentarna 12/2, 66-620 Gubin
tel.667 294 623, e-mail: archema@wp.pl

Obiekt: BUDYNEK MIESZKALNY JEDNORODZINNY "MIKA 2" W ZABUDOWIE
BLIŹNIACZEJ WRAZ Z INFRASTRUKTURĄ TECHNICZNĄ, NA DZ. NR
..... W m. ZIELONA GÓRA, sołectwo SUCHA, obręb 52

Skala:

1:100

Treść: PROJEKT BUDOWLANY
RZUT PRZYZIEMIA

Wykonawcy opracowania Nr uprawnień Data: Podpis: Nr rysunku:

Projektant: Opracował: A2