


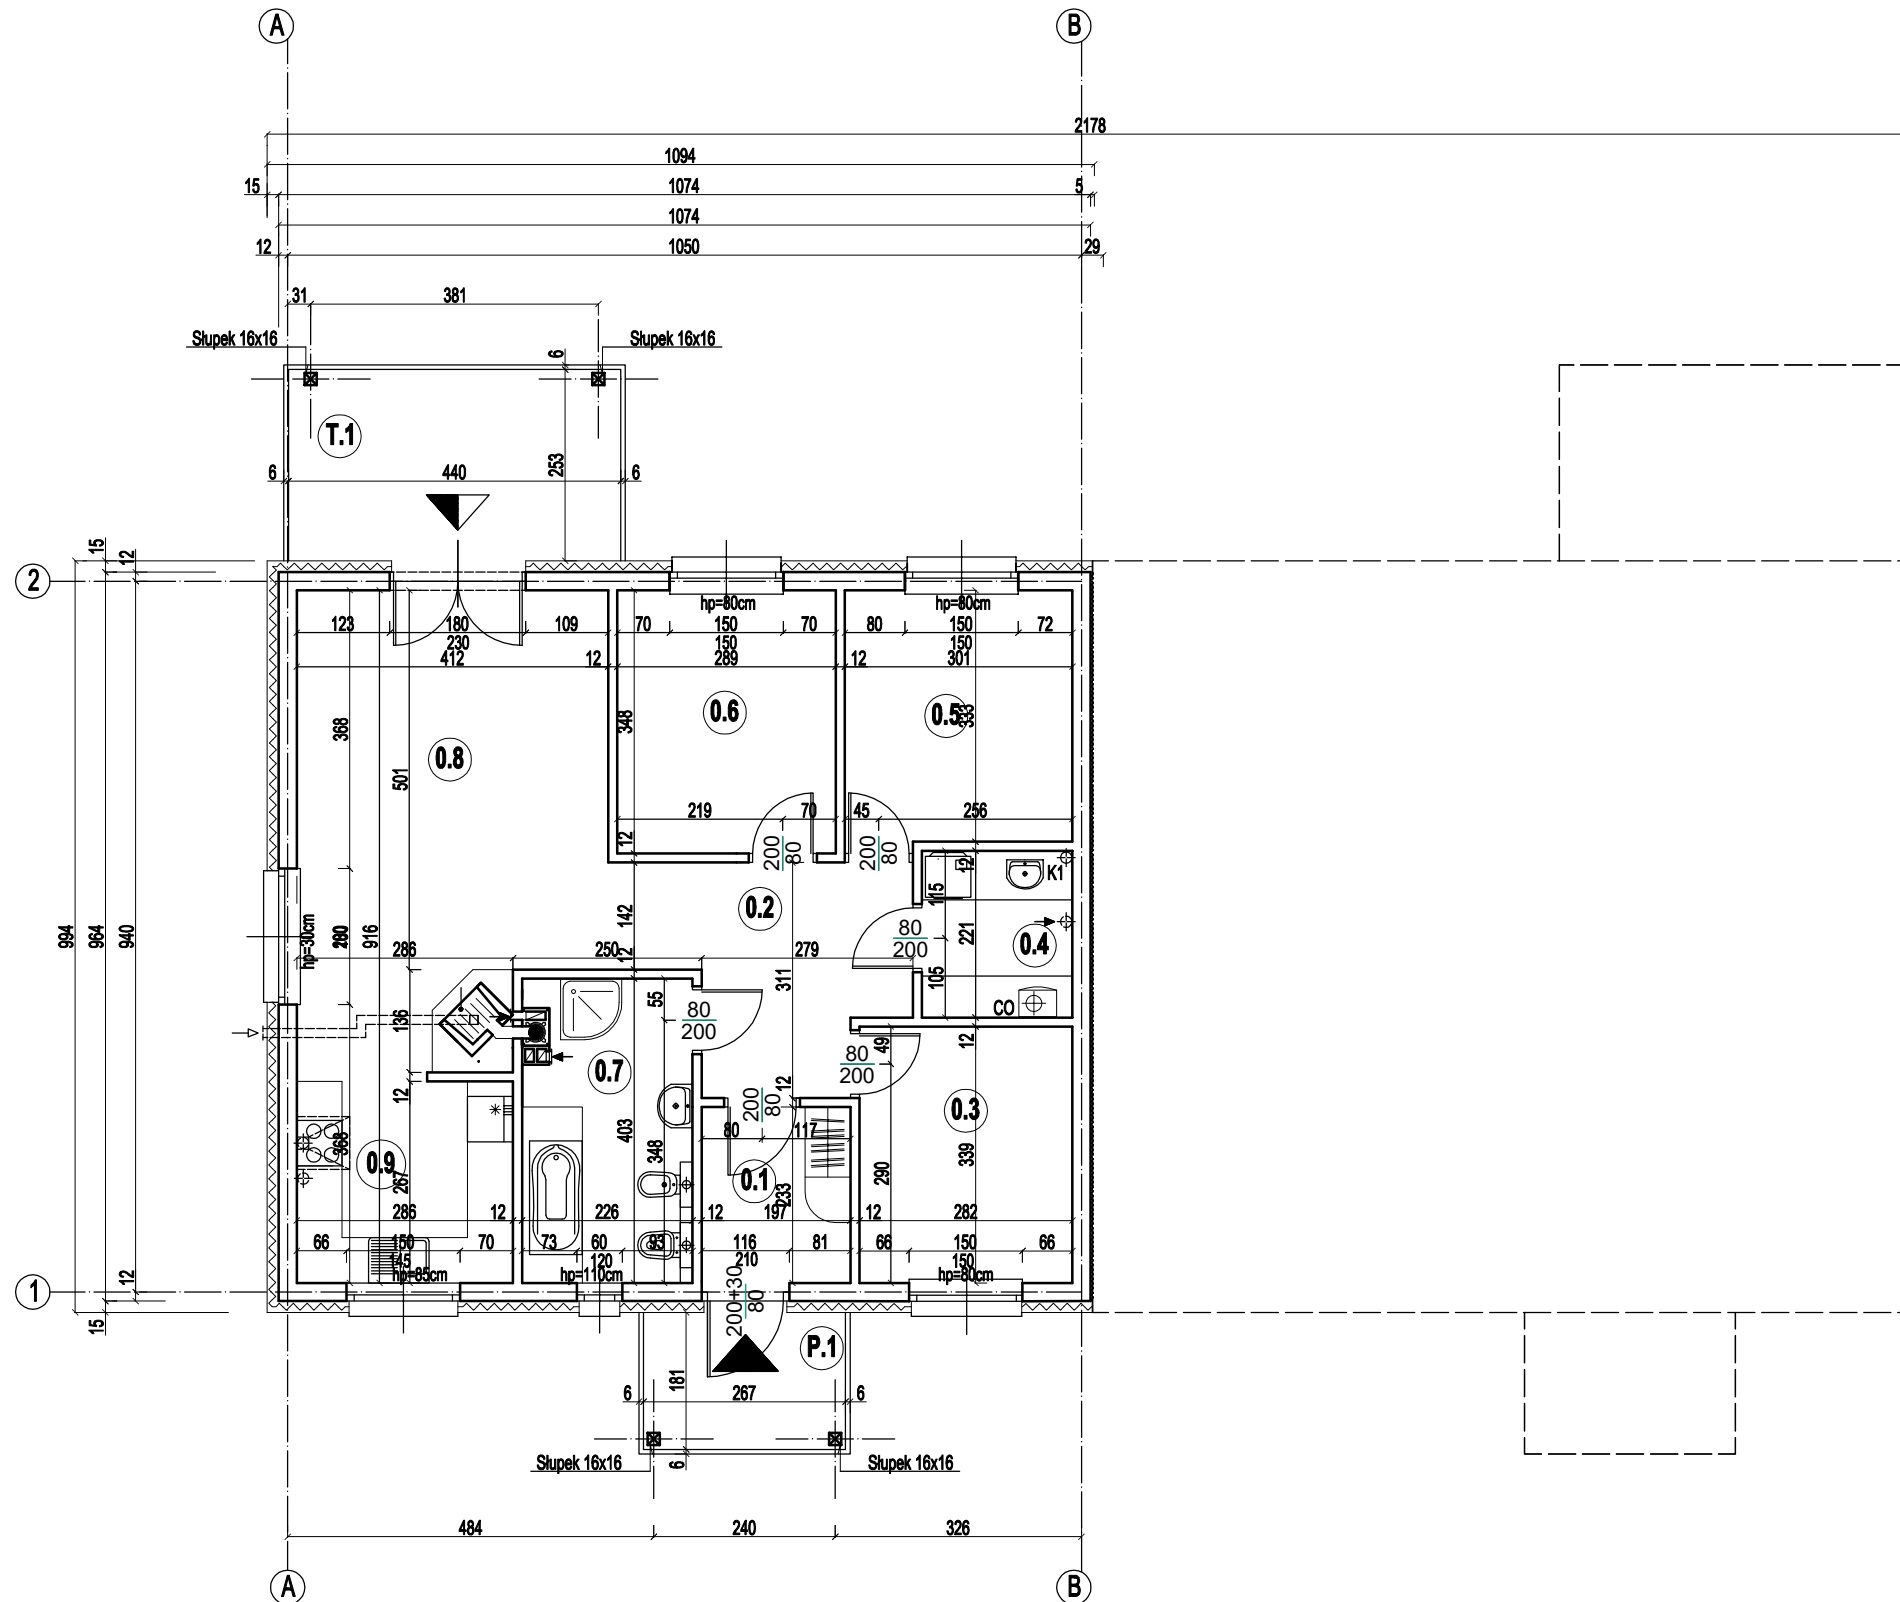

OZNACZENIA:

ŚCIANY PROJEKTOWANE Z BETONU KOMÓRKOWEGO

80
200

WYMIARY DRZWI "W ŚWIETLE OŚCIEŻNICY"
(wykonując otwór w ścianie należy kierować się wytycznymi producenta stolarki w zakresie wymiarów "surowego otworu" i otwór pod osadzenie skrzydeł należy wykonać odpowiednio szerszy i wyższy)

▲

GLÓWNE WEJŚCIE DO BUDYNKU

▲

WEJŚCIA / WYJŚCIA TARASOWE

UWAGA:
"Surowe" wysokości otworów drzwiowych wewnętrznych należy przyjmować min. 210cm od poziomu wykończonej posadzki ±0,00

ZESTAWIENIE POMIESZCZEŃ PRZYZIEMIA			
Lp	NAZWA POM.	POSADZKA	POW. użytk. [m ²]
0.1	PRZEDSIONEK	GRES/PANELE	4,58
0.2	HOL	GRES/PANELE	9,57
0.3	POKÓJ	PANELE	9,54
0.4	POM. GOSPODARCZE / PRALNIA	GRES	4,38
0.5	POKÓJ	PANELE	10,14
0.6	POKÓJ	PANELE	10,05
0.7	ŁAZIENKA	GRES	8,66
0.8	POKÓJ DZIENNY	GRES/PANELE	24,55
0.9	ANEKS KUCHENNY	GRES	7,82
RAZEM			89,29
P.1	PODEST WEJŚCIOWY	GRES MROZOODPORNY	5,22
T.1	TARAS	GRES MROZOODPORNY	11,97

PRACOWNIA ARCHITEKTONICZNA
ARCHEMA

ul. Cmentarna 12/2, 66-620 Gubin
tel.667 294 623, e-mail: archema@wp.pl

Objekt: BUDYNEK MIESZKALNY JEDNORODZINNY "MIKA 3" W ZABUDOWIE
BLIŹNIACZEJ WRAZ Z INFRASTRUKTURĄ TECHNICZNĄ, NA DZ. NR
..... W m. ZIELONA GÓRA, sołectwo SUCHA, obręb 52

Treść: PROJEKT BUDOWLANY - ZAMIENNY
RZUT PRZYZIEMIA

Wykonawcy opracowania

Nr uprawnień

Data:

Podpis:

Nr rysunku:

Projektant:

Opracował:

A2