


RZUT PRZYZIEMIA „GRANIT”, ARANŻACJA WARIANT „A”, 5 POKOI, 2 ŁAZIENKI, KUCHNIA OD ULICY

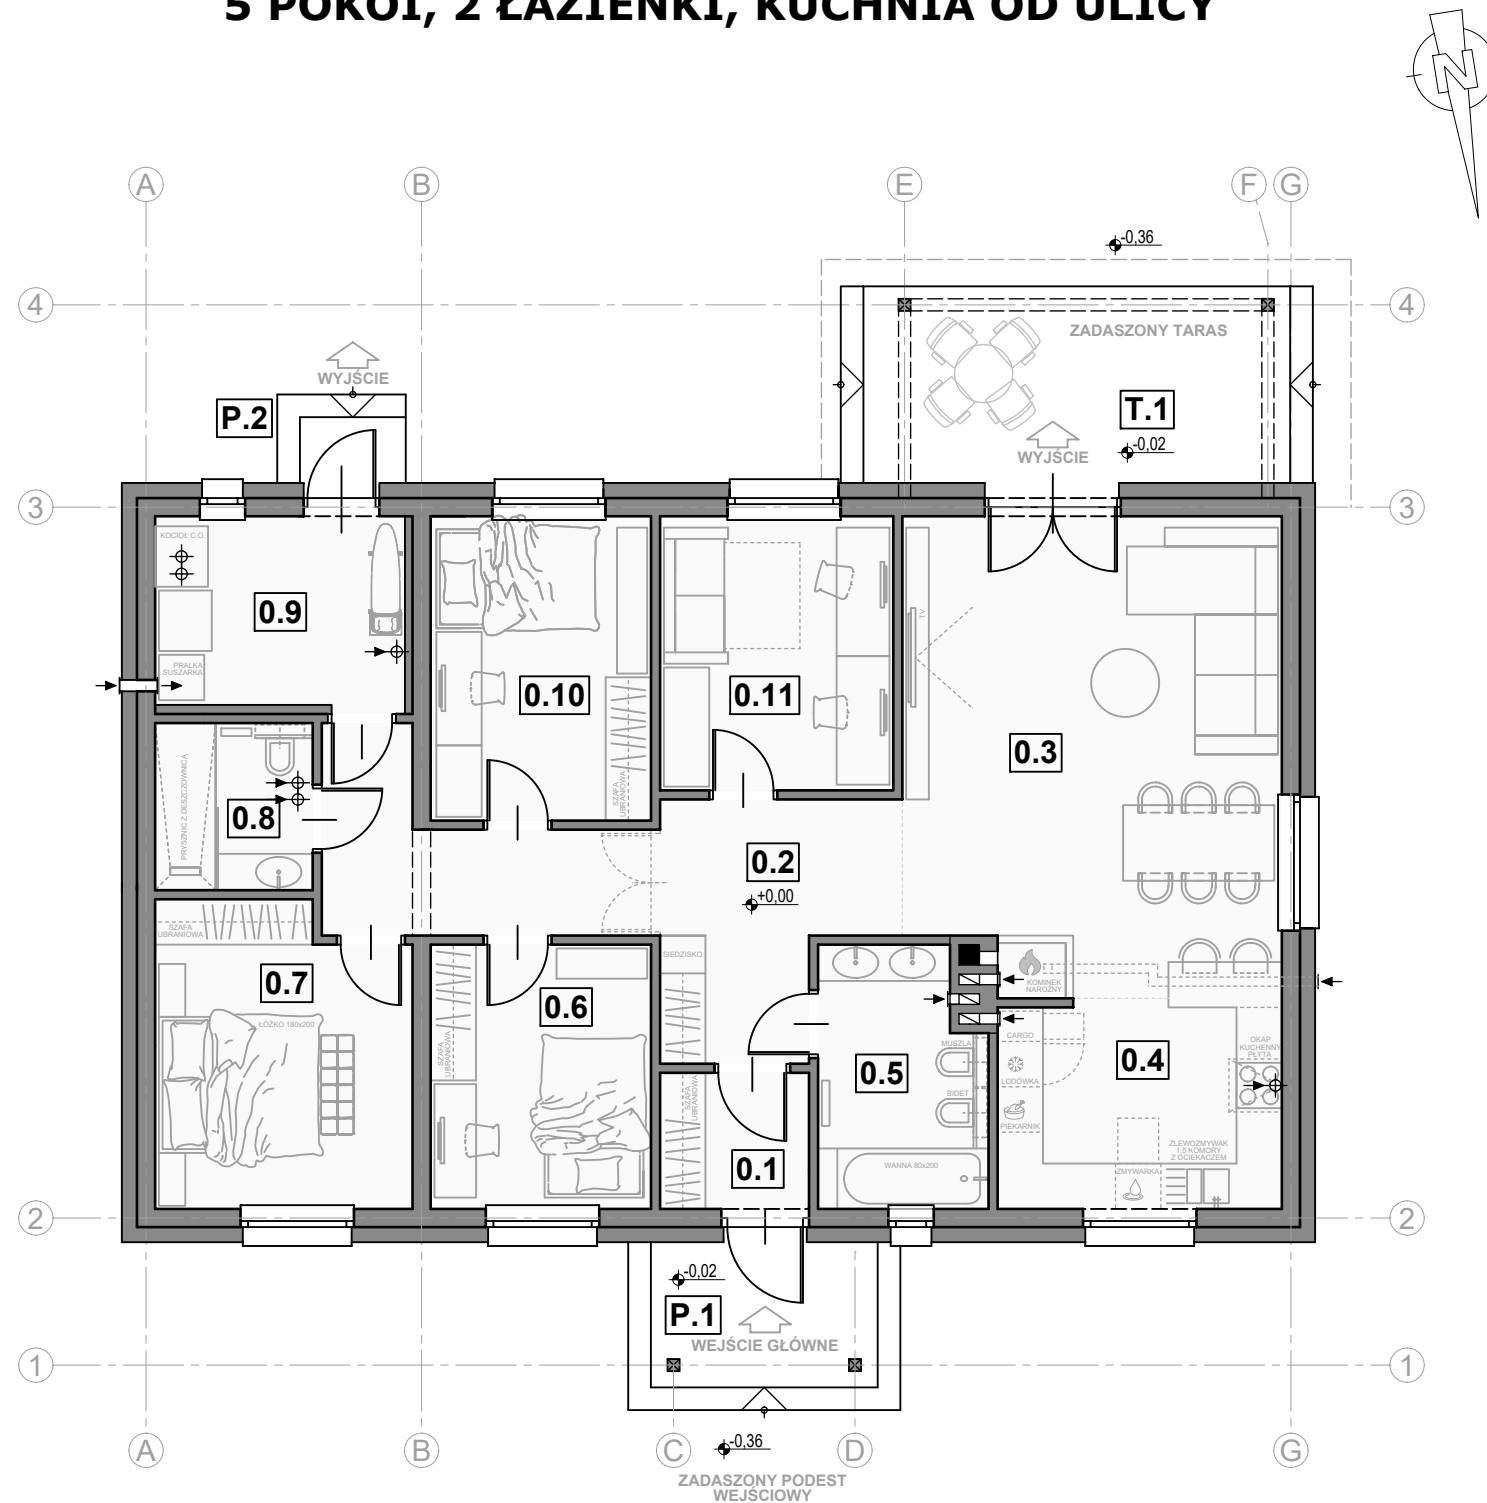

ZESTAWIENIE POMIESZCZEŃ PRZYZIEMIA (m2)

0.1	WIATROŁAP	3.55
0.2	KOMUNIKACJA	17.05
0.3	POKÓJ DZIENNY+JADALNIA	31.00
0.4	ANEKS KUCHENNY	10.30
0.5	ŁAZIENKA 1	7.30
0.6	POKÓJ	10.20
0.7	POKÓJ	13.15
0.8	ŁAZIENKA 2	4.60
0.9	POMIESZCZENIE GOSPODARCZE	8.25
0.10	POKÓJ	11.70
0.11	POKÓJ	11.20
RAZEM		128.30
P.1	PODEST WEJŚCIOWY	8.00
T.1	TARAS	16.20
P.2	PODEST Z GOSPODARCZEGO	1.90