


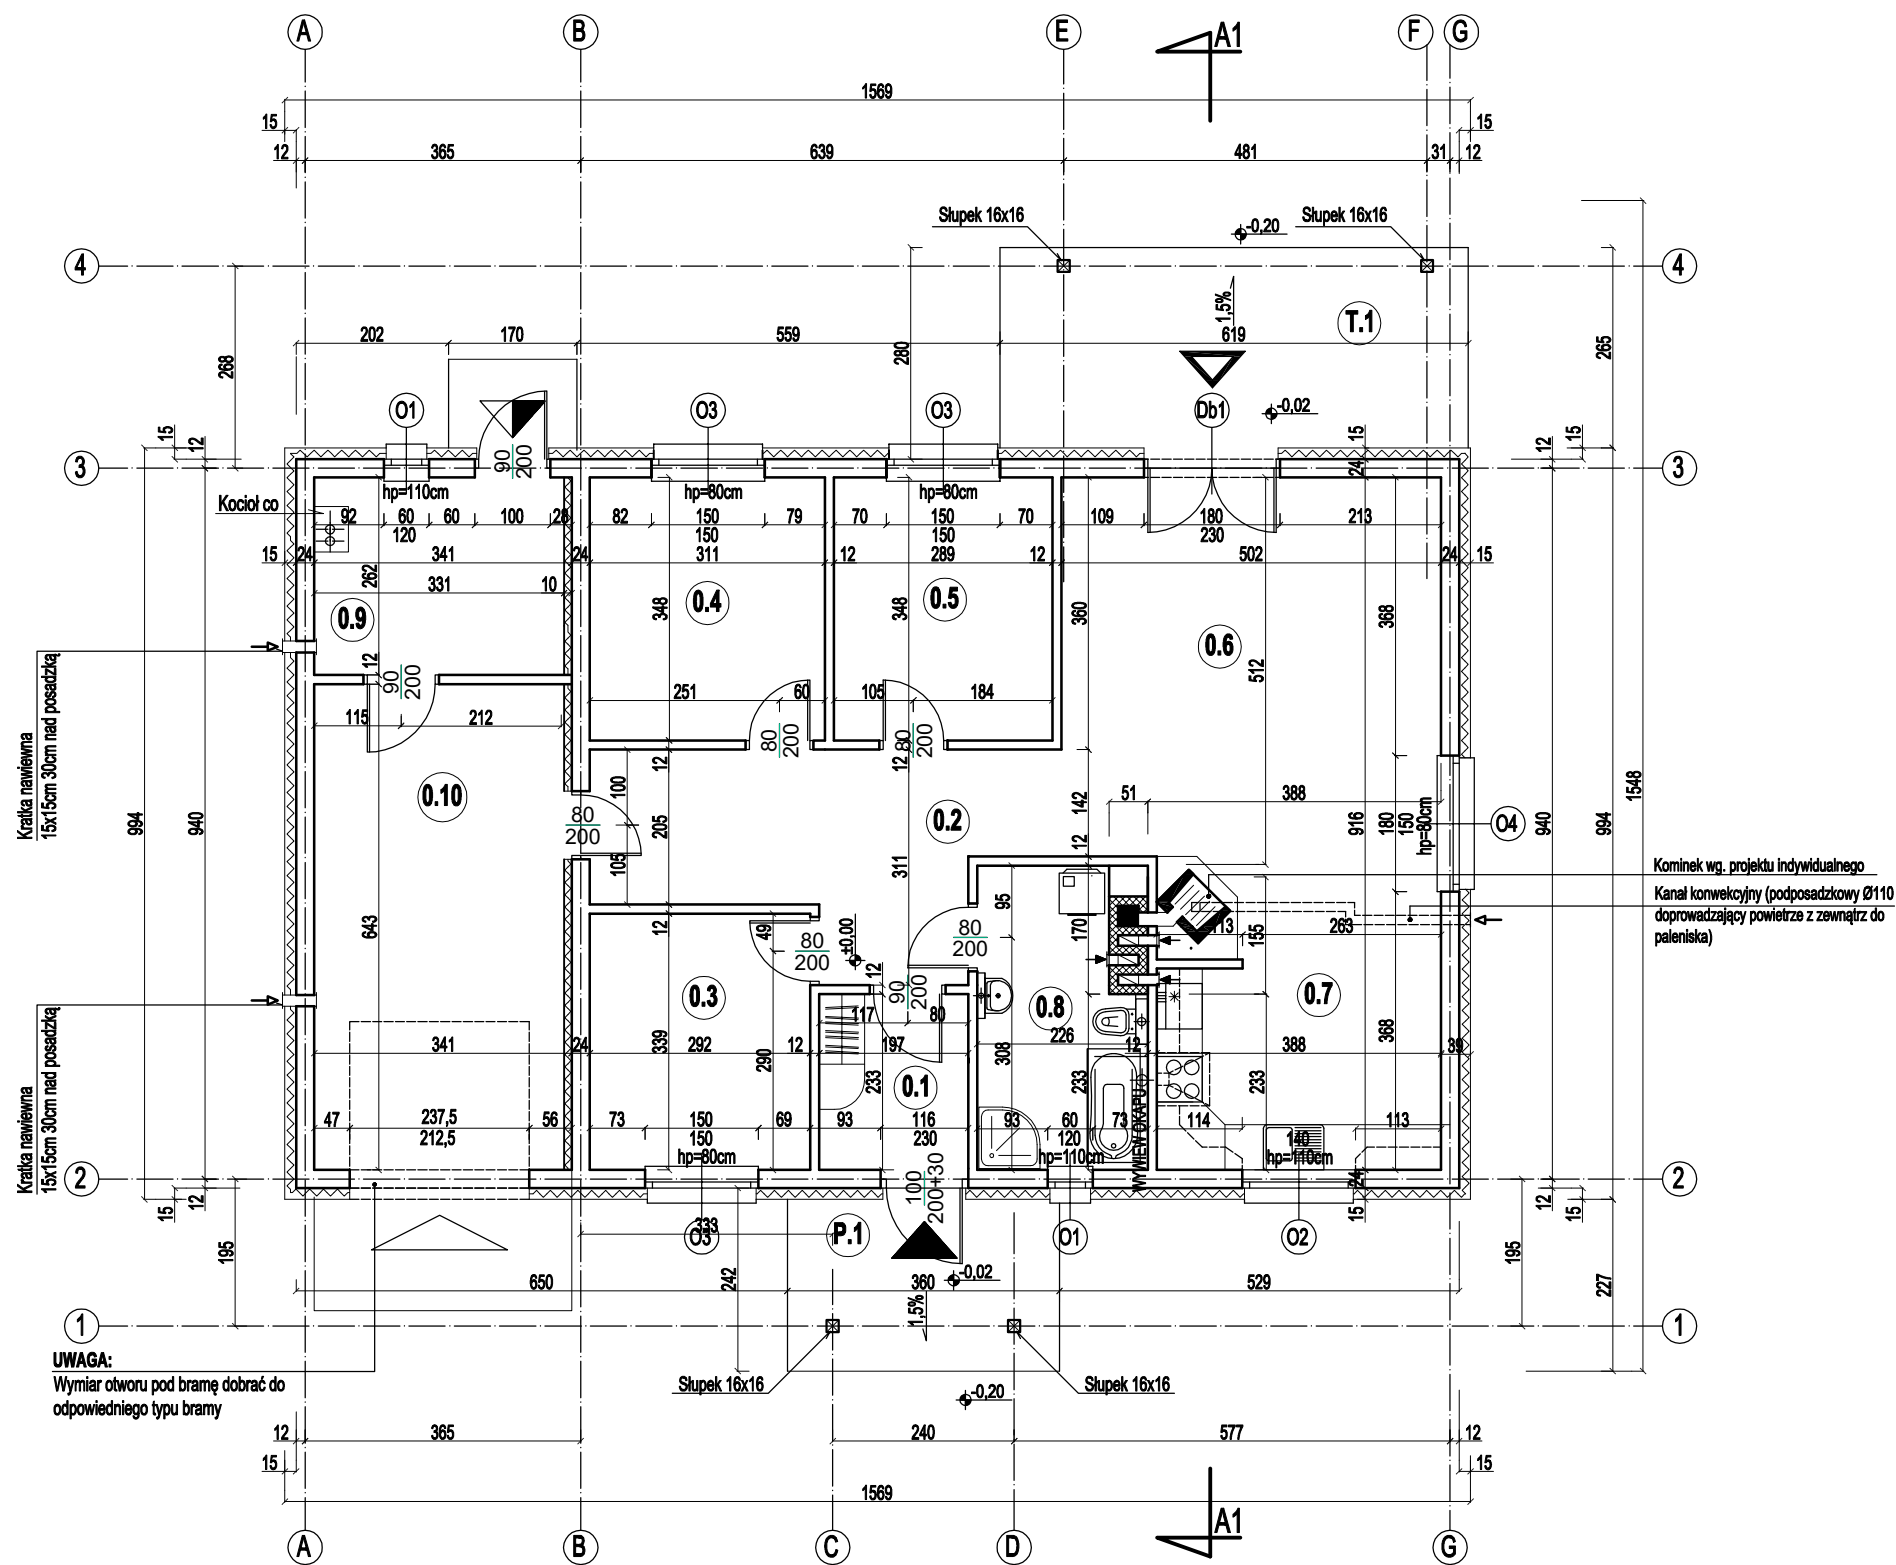

OZNACZENIA:

- ŚCIANY PROJEKTOWANE Z BETONU KOMÓRKOWEGO
- ELEMENTY Z CEGŁY PEŁNEJ LUB KLINKIEROWEJ
- WYMIARY DRZWI "W ŚWIETLE OŚCIEŻNICY"
(wykonując otwór w ścianie należy kierować się wytycznymi producenta stolarki w zakresie wymiarów "surowego otworu" i otwór pod osadzenie skrzydeł należy wykonać odpowiednio szerszy i wyższy)
UWAGA:
"Surowe" wysokości otworów drzwiowych wewnętrznych należy przyjmować min. 210cm od poziomu wykończonej posadzki ±0,00
- GLÓWNE WEJŚCIE DO BUDYNKU
- WEJŚCIA / WYJŚCIA TARASOWE
- WEJŚCIE / WYJŚCIE GOSPODARCZE
- WJAZD / BRAMA GARAŻOWA

ZESTAWIENIE POMIESZCZEŃ PRZYZIEMIA

Lp	NAZWA POM.	POSADZKA	POW. użyt. [m ²]
0.1	PRZEDSIONEK	GRES/PANELE	4,56
0.2	HOL	GRES/PANELE	14,10
0.3	POKÓJ	PANELE	9,88
0.4	POKÓJ	PANELE	10,82
0.5	POKÓJ	PANELE	10,05
0.6	POKÓJ DZIENNY + JADALNIA	GRES/PANELE	30,28
0.7	ANEKS KUCHENNY	GRES	10,33
0.8	ŁAZIENKA	GRES	8,18

RAZEM 98,20

0.9	POMIESZCZENIE GOSPODARCZE	GRES MROZOODPORNY	8,61
0.10	GARAŻ	POSADZKA BETONOWA	21,20

RAZEM 29,81

W SUMIE RAZEM POM. 0.1 - 0.8 i 0.9 - 0.11 128,01

P.1	PODEST WEJŚCIOWY	GRES MROZOODPORNY	8,27
T.1	TARAS	GRES MROZOODPORNY	16,60

PRACOWNIA ARCHITEKTONICZNA **ARCHEMA** ul. Cmentarna 12/2, 66-620 Gubin
tel.667 294 623, e-mail: archema@wp.pl

Objekt: BUDYNEK MIESZKALNY JEDNORODZINNY, WOLNSTOJĄCY WG. PROJEKTU INDYWIDUALNEGO - "KWARC" NA DZ. NR W m. ZIELONA GÓRA, sołectwo SUCHA obręb 52

Skala:
1:100

Treść: PROJEKT BUDOWLANY
RZUT PRZYZIEMIA

Wykonawcy opracowania	Nr uprawnień	Data:	Podpis:	Nr rysunku:
Projektant:				A2
Opracował:				